HAVELPLATZ RELOADED

Kennzahl: 131318

Verschönerung
des Stadtbildes

Fläche für
Wochenmarkt

Lageplan Maßstab 1:1000

neue Grünflächen

zentraler Aufenthaltsort

Lageplan Maßstab 1:200

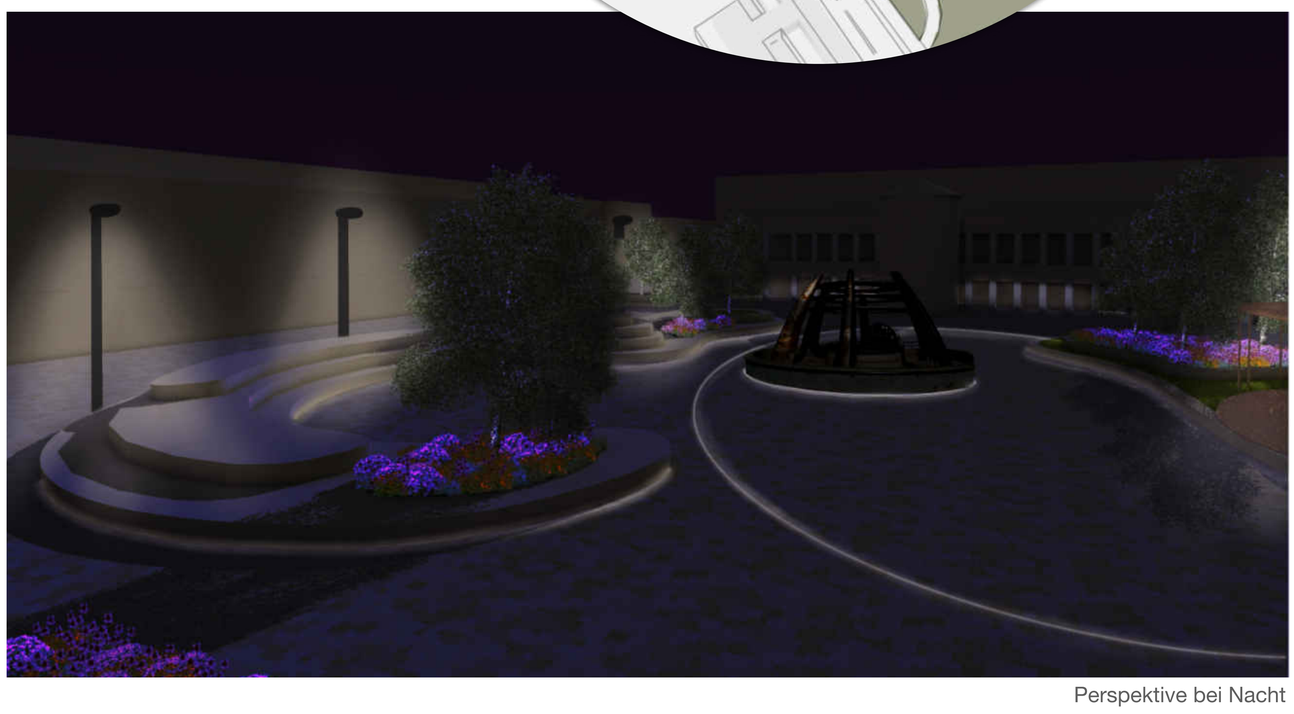

Perspektive bei Nacht

Der Havelplatz soll eine Ruheoase inmitten der Innenstadt bilden. In Verbindung mit der Havelpassage bildet der Platz einen wichtigen Knotenpunkt für die Menschen. Daher ist es von Wichtigkeit, Sitzgelegenheiten für Passanten zu generieren und einen qualitativen Ort des Aufenthalts zu schaffen. Aufgrund des Wochenmarktes und Zentrum für Veranstaltungen, muss die Möglichkeit weiterhin bestehen, den Platz für solche Veranstaltungen zu nutzen. Genügend befestigte Aufstellflächen, sowie eine Bühne mit Pergola sorgen als Basis für eben diese Festivitäten. Der Platz ist bestückt mit mehreren Rasenflächen und Staudenbeeten, die in Betonsitzmauern eingebettet sind. Die Staudenbeete bestehen aus einer regionalen Mischung und werten die Biodiversität des Ortes auf. Des Weiteren werden Baumpflanzungen geplant, die in den erhöhten Beeten liegen und trotz der darunter liegende Tiefgarage genügend Wurzelraum haben. Die Art Betula pendula eignet sich hervorragend als Stadtbaum an diesem Standort, da diese trockenheitsverträglich ist und zu den Bäumen der Flachwurzler gehört. Im nördlichen Teil des Platzes ragt eine Betonkonstruktion empor, die als Sitzstufen und zum Herumklettern für Kinder einlädt. Mit mehreren Staudenbeeten und Baumpflanzungen integriert, bildet dieser einen optimalen Rückzugsort mit ausreichend Schattenmöglichkeiten. Der Brunnen um den Notausgang bleibt erhalten und bildet das Zentrum des Platzes. Somit werden alte und neue Elemente vereint. Auf einer weiteren Pflanzinsel schiebt sich eine Bühne aus Holz hervor, die als Aufenthaltsfläche dient und zu Veranstaltungen vielseitig genutzt werden kann. Die Pergola aus Holz darüber wirft leichte Schatten und lockert das Ambiente auf. Der Zugang zur Fontanestraße wird in ihrer Materialität erneuert, aber der Aufbau der Stufen bleibt gleich. Die Beete sind an die Formsprache der Neugestaltung angeknüpft und weisen die gleiche Staudenmischung wie auf dem Platz auf. Die Fußgängerampel soll durch einen Zebrastreifen ersetzt werden, was das Überqueren für Passanten erleichtern soll. Außerdem wird der Mittelstreifen der Fahrbahn aufgebrochen und mit Boden und Rasensaat verfüllt. Große Linden in linearer Aufreihung begrenzen somit den Raum und tragen zum verbesserten Stadtklima bei. Der Belag des Platzes soll ein Großformatplaster aus hellen Beton werden und damit gleichzeitig den Raum aufhellen und im Sommer der Abkühlung der Umgebungsluft dienen. Ein Highlight ist der in den Boden gelassene Lichtpfad, der sich vom Zugang der Havelpassage durch die Arkaden und über den ganzen Platz zieht. Zudem befinden sich in der Mitte entlang der Betonsitzmauern zarte Lichtstreifen, die auch bei Nacht den Platz in einem besonderen Licht erstrahlen lassen.

Perspektive

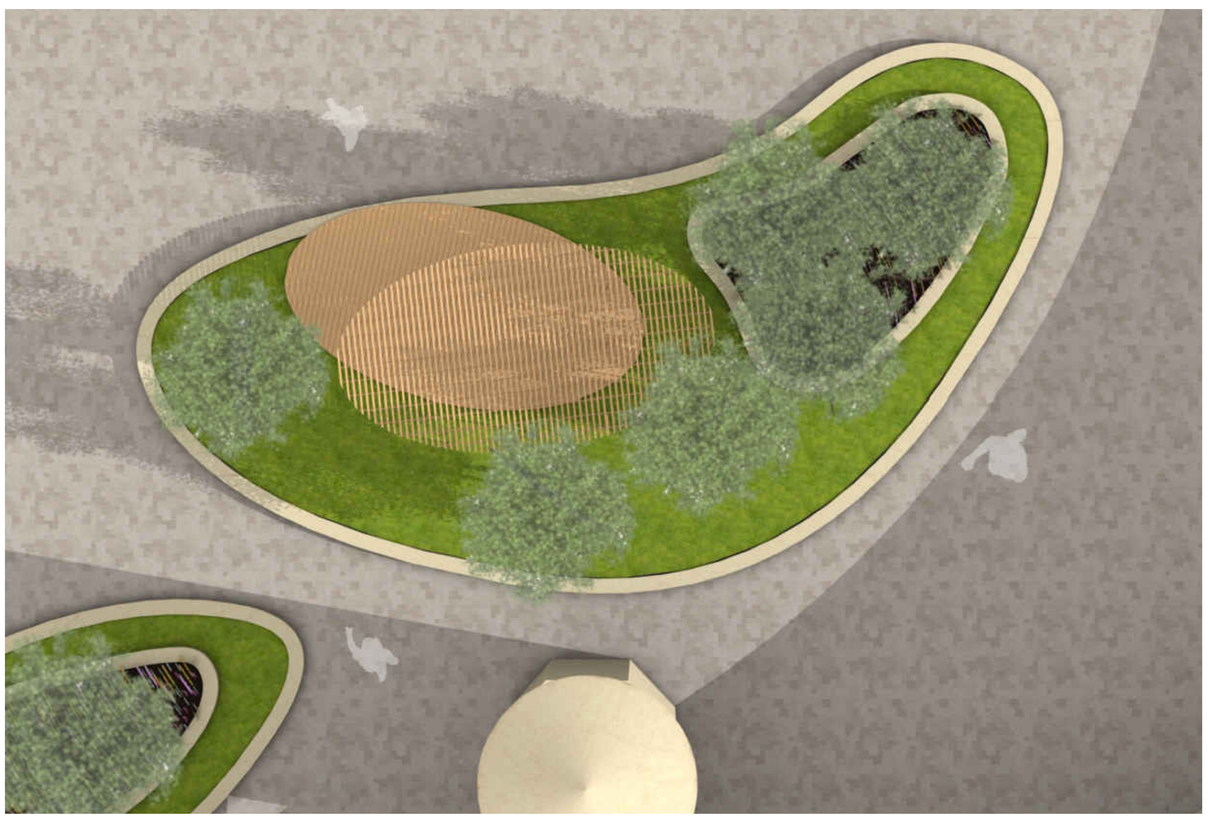

Detaillausschnitt Maßstab 1:50

Perspektive

Schnitt 1 Maßstab 1:200 Blickrichtung N/O

Schnitt 2 Maßstab 1:200 Blickrichtung N