


FLÄCHENNUTZUNGSPLAN HENNIGSDORF

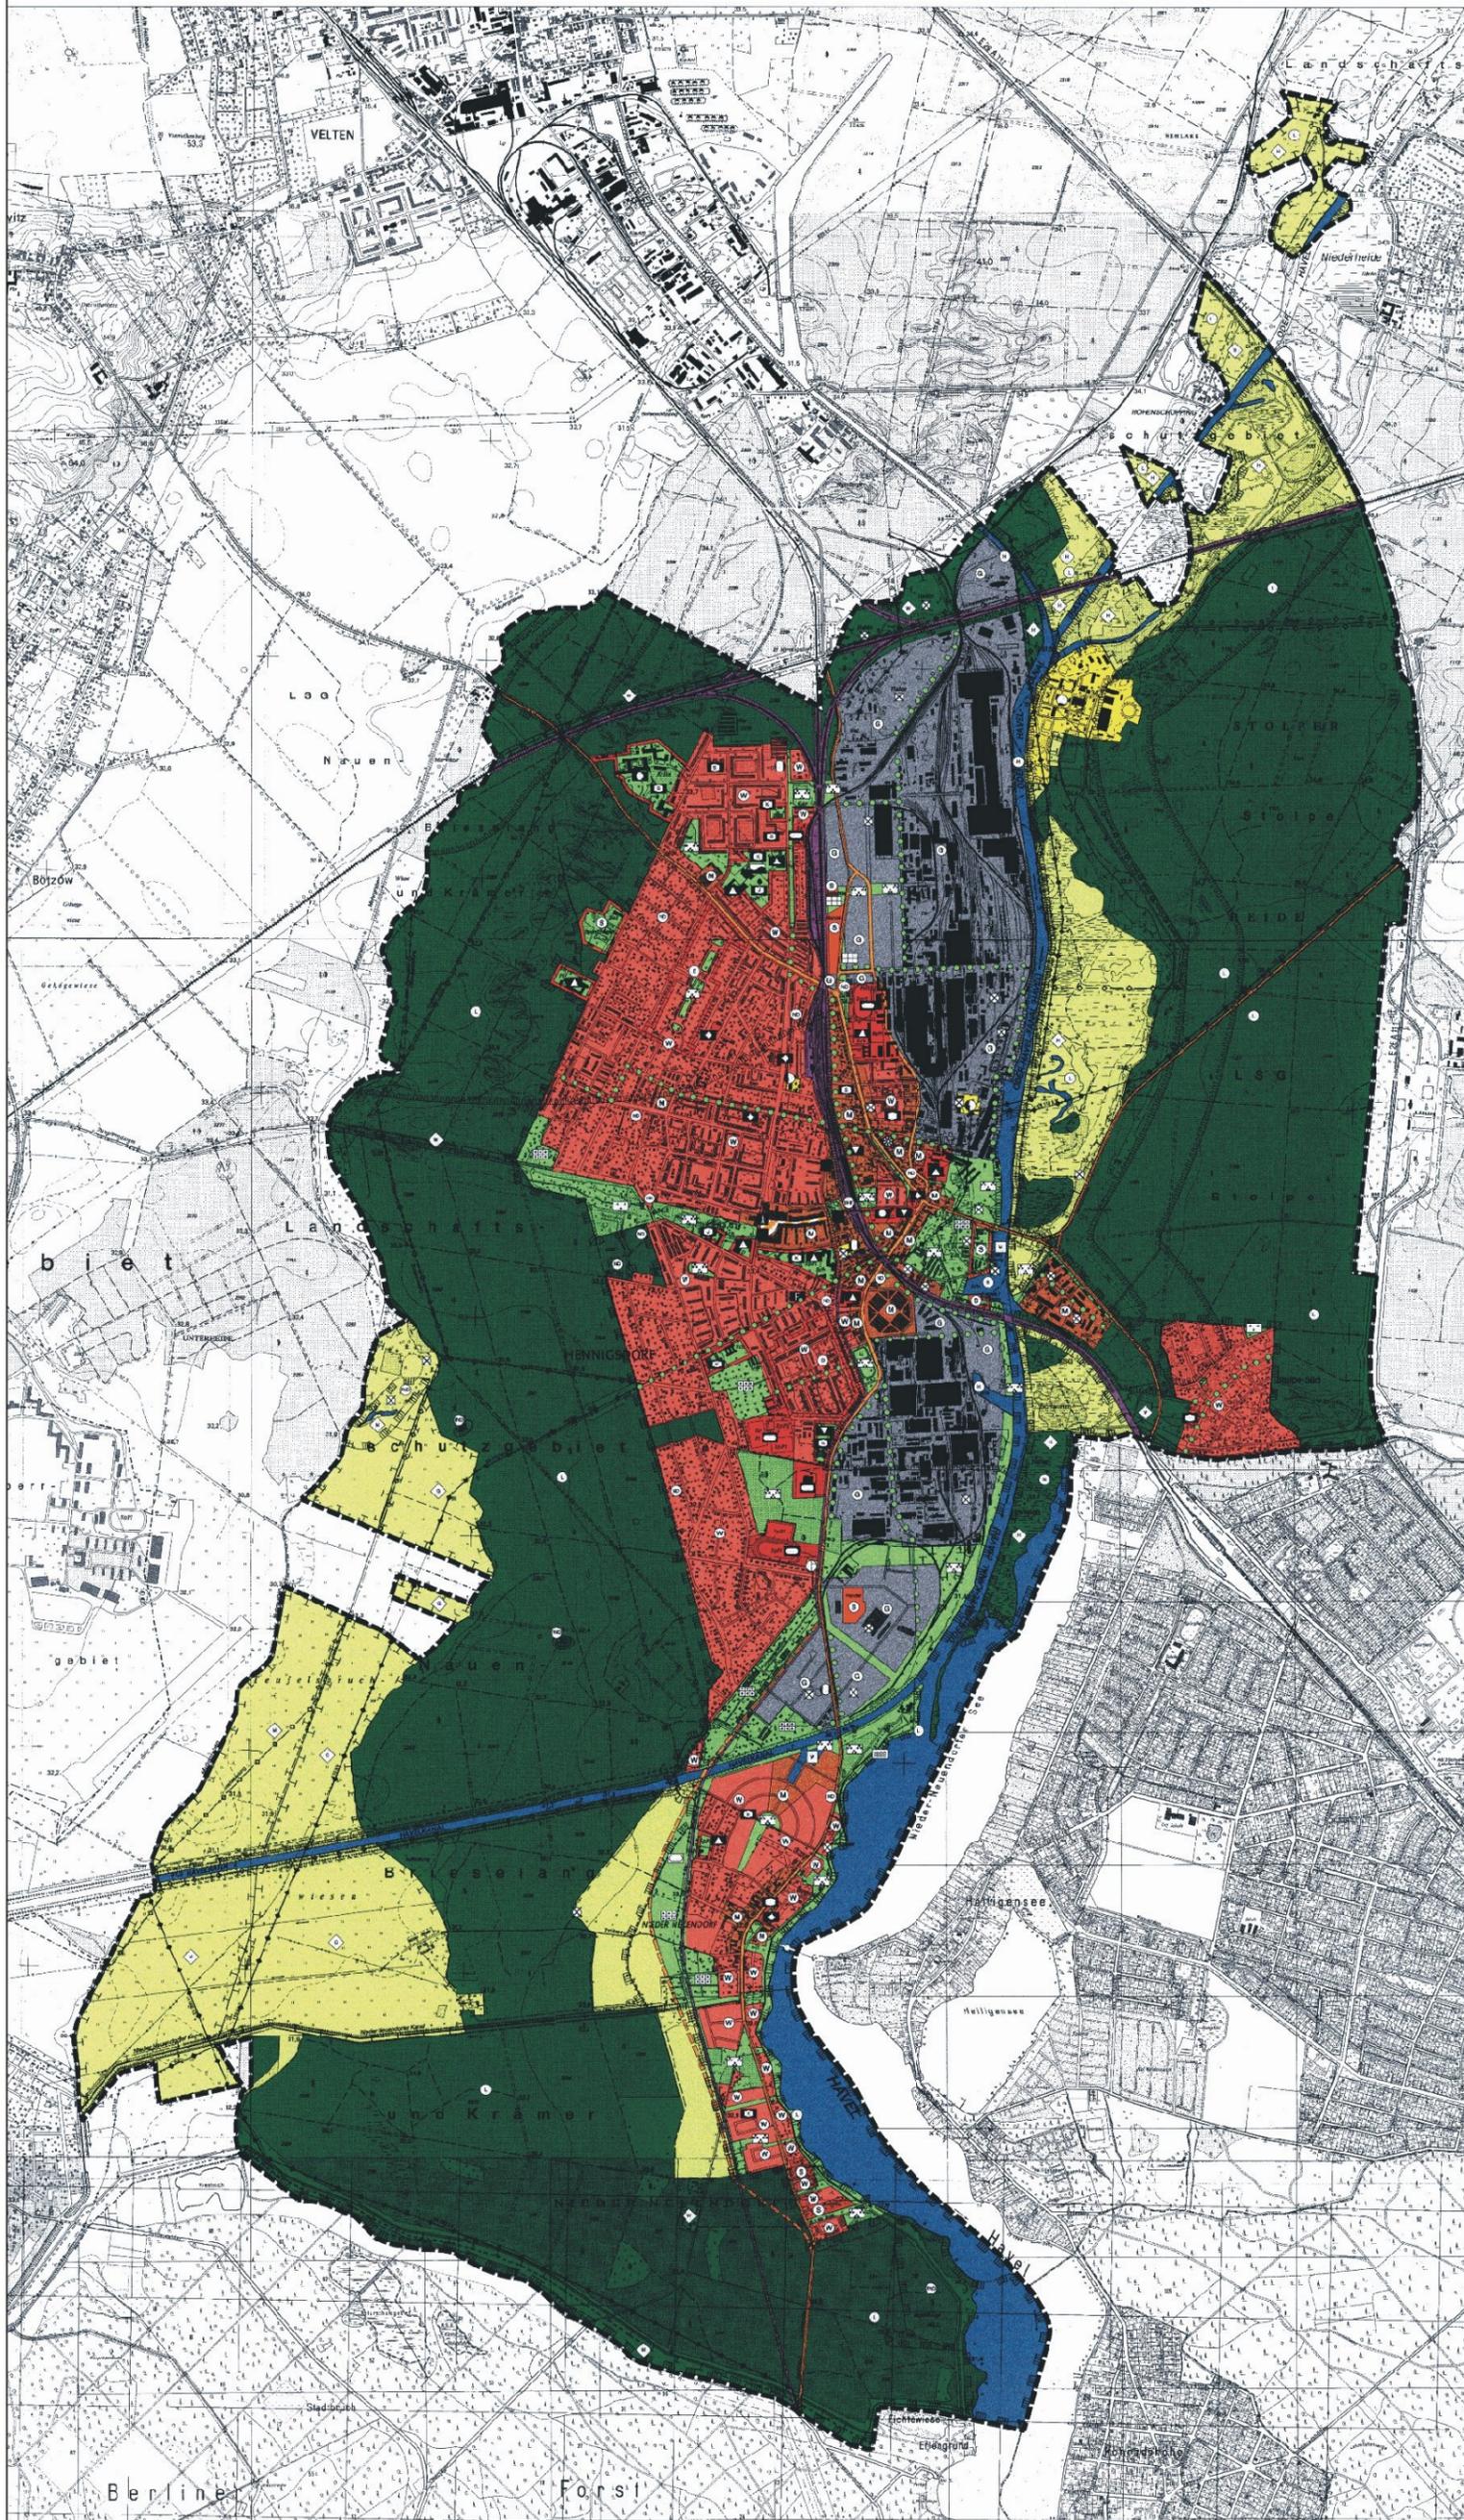

- Zeichenerklärung**
Darstellung nach § 5 Abs. 2 BauGB
- Bauflächen**
- Wohnbaufläche
 - Gemischte Baufläche
 - Gewerbliche Baufläche
 - Sonderbaufläche entsprechend Zweckbestimmung
 - Sonderbaufläche mit höherem Gütergrad entsprechend Zweckbestimmung
- Flächen für den Gemeinbedarf, Sportanlagen**
- Gemeinbedarffläche
 - Gemeinbedarffläche mit höherem Gütergrad
 - Verwaltung
 - Kultur
 - Schule
 - Kirche
 - Soziale Einrichtung
 - Feuerwehr
 - Kindertagesstätte
 - Pfand
 - Einrichtung für Senioren
 - Post
 - Einrichtung für Jugendliche
 - Schwimmhalle
 - Karierhaus soziale medizinische Einrichtung
 - Sportanlage
 - Fläche für Sportanlagen
 - Sportanlage
- Verkehrflächen**
- Öberörtliche Hauptverkehrsstraße
 - Verkehrfläche besondere Zweckbestimmung
 - Bahnfläche
 - Fußgängerbereich
 - Bahnhof
 - Parkhaus
 - Tiefgarage
- Flächen für die Stadttechnik / Ver- und Entsorgung**
- Fläche für die Stadttechnik / Ver- und Entsorgung
 - Wasserwerk
 - Fürpumpwerk
 - Hilfskraftwerk
 - Umspannwerk
- Hauptversorgungs- und Hauptwasserleitungen**
- oberirdisch
 - unterirdisch
- Die Art der Leitung ist näher bezeichnet.
- Grünflächen**
- Grünfläche
 - Park
 - Radplatz
 - Friedhof
 - Dauerhinlagen
 - Sportplatz
 - Private Grünfläche
- Wasserflächen**
- Wasserfläche (z. B. Binnenschiffahrt, Badesee, Bootsanlegestelle)
 - Hafen
 - Fähre
 - Wasserpunkt
- Flächen für die Landwirtschaft und Wald**
- Fläche für die Landwirtschaft
 - Waldfläche
- Sonstige Darstellungen**
- Umgrenzung von Flächen für Maßnahmen zum Schutz, zur Pflege und zur Entwicklung von Natur und Landschaft (eigenständige Darstellung)
 - Umgrenzung von Flächen für Maßnahmen zum Schutz, zur Pflege und zur Entwicklung von Natur und Landschaft (Darstellung auf Fläche für die Landwirtschaft, Wald- oder Grünfläche)
 - Erhalt und Biotop der "Havelauen"
 - Sukzessionsfläche mit gefährdeten Zonen
 - Pflege und Entwicklung der "Havelauen"
 - extensive Grünanordnung
 - Güterverbindungen
 - Umgrenzung von Flächen für Neigungsbeschränkungen oder für Vorkehrungen zum Schutz gegen schädliche Umwelteinwirkungen in Sinne des Bundes-Immissionsschutzgesetzes
- Kennzeichnung nach § 5 Abs. 3 BauGB**
- Schadstoffbelastete Böden (Lage ohne Flächenkennzeichnung)
- Nachrichtliche Übernahme und Vermerke nach § 5 Abs. 4 BauGB**
- Geschützte Flächen / Objekte**
- Umgrenzung von Schutzgebieten und Schutzobjekten im Sinne des Naturschutzrechts
 - Naturschutzgebiet
 - Naturdenkmal
 - Landschutzgebiet
 - Flächen-Naturdenkmal
 - Umgrenzung der Flächen mit wesentlichen Festsetzungen
 - Öberörtliche Hauptverkehrsstraße - Planung (Vermerk der in Aussicht gestellten Planung)
- Regelungen für die Stadterhaltung / -gestaltung und für den Denkmalschutz**
- Geltungsbereich Erhaltungsatzung
 - Geltungsbereich Denkmalschutzsatzung
- Sonstige Planzeichen**
- Geltungsbereich Flächennutzungsplan

Stadt Hennigsdorf

Flächennutzungsplan

In Kraft getreten am 18.11.1999

Maßstab 1 : 10.000 (verkleinert)

TOPOS
Stadtplanung - Landschaftsplanung - Stadtforschung
Rudowstraße 29, 12715 Berlin