




Lageplan 1:200

Entwurfskonzept

Der Entwurf Haveldeck ist ein öffentlicher Freiraum, der die Brücke zwischen scheinbaren Gegensätzen unserer Zeit wie Ökologie und Ökonomie, Spiel/Spaß und Effizienz/Sinnhaftigkeit schlägt. Er versteht sich als Bindeglied im Freiraumsystem Hennigsdorfs zwischen Zivilisation und Wildnis, zwischen Innenstadt und Außenbereich, zwischen der Havel-Flusslandschaft im Osten und Waldflächen jenseits des Naherholungsgebietes Konradsberg im Westen. Das Design nimmt Elemente natürlicher Räume auf und bietet Kindern Möglichkeiten den Ort spielerisch zu entdecken.

Die Ausgestaltung des Freiraums bietet durch klar abgegrenzte Bereiche Rückzugsmöglichkeiten und Privatsphäre, sowie Begegnungsmöglichkeiten durch seine Transparenz und Vielschichtigkeit. Die räumliche Aufteilung integriert den Arkadengang und spannt eine neue Platzmitte vor diesem auf, welche multifunktional als Veranstaltungsort mit Bühne oder auch für den Wochenmarkt genutzt werden kann. Das Konzept lädt den Besucher ein, in verschiedenen Kontexten zu verweilen und ist barrierefrei nutzbar. Er unterstützt zeitgemäße Mobilität wie Fahrrad und E-bikes sowie Skaten auf befestigten Flächen.

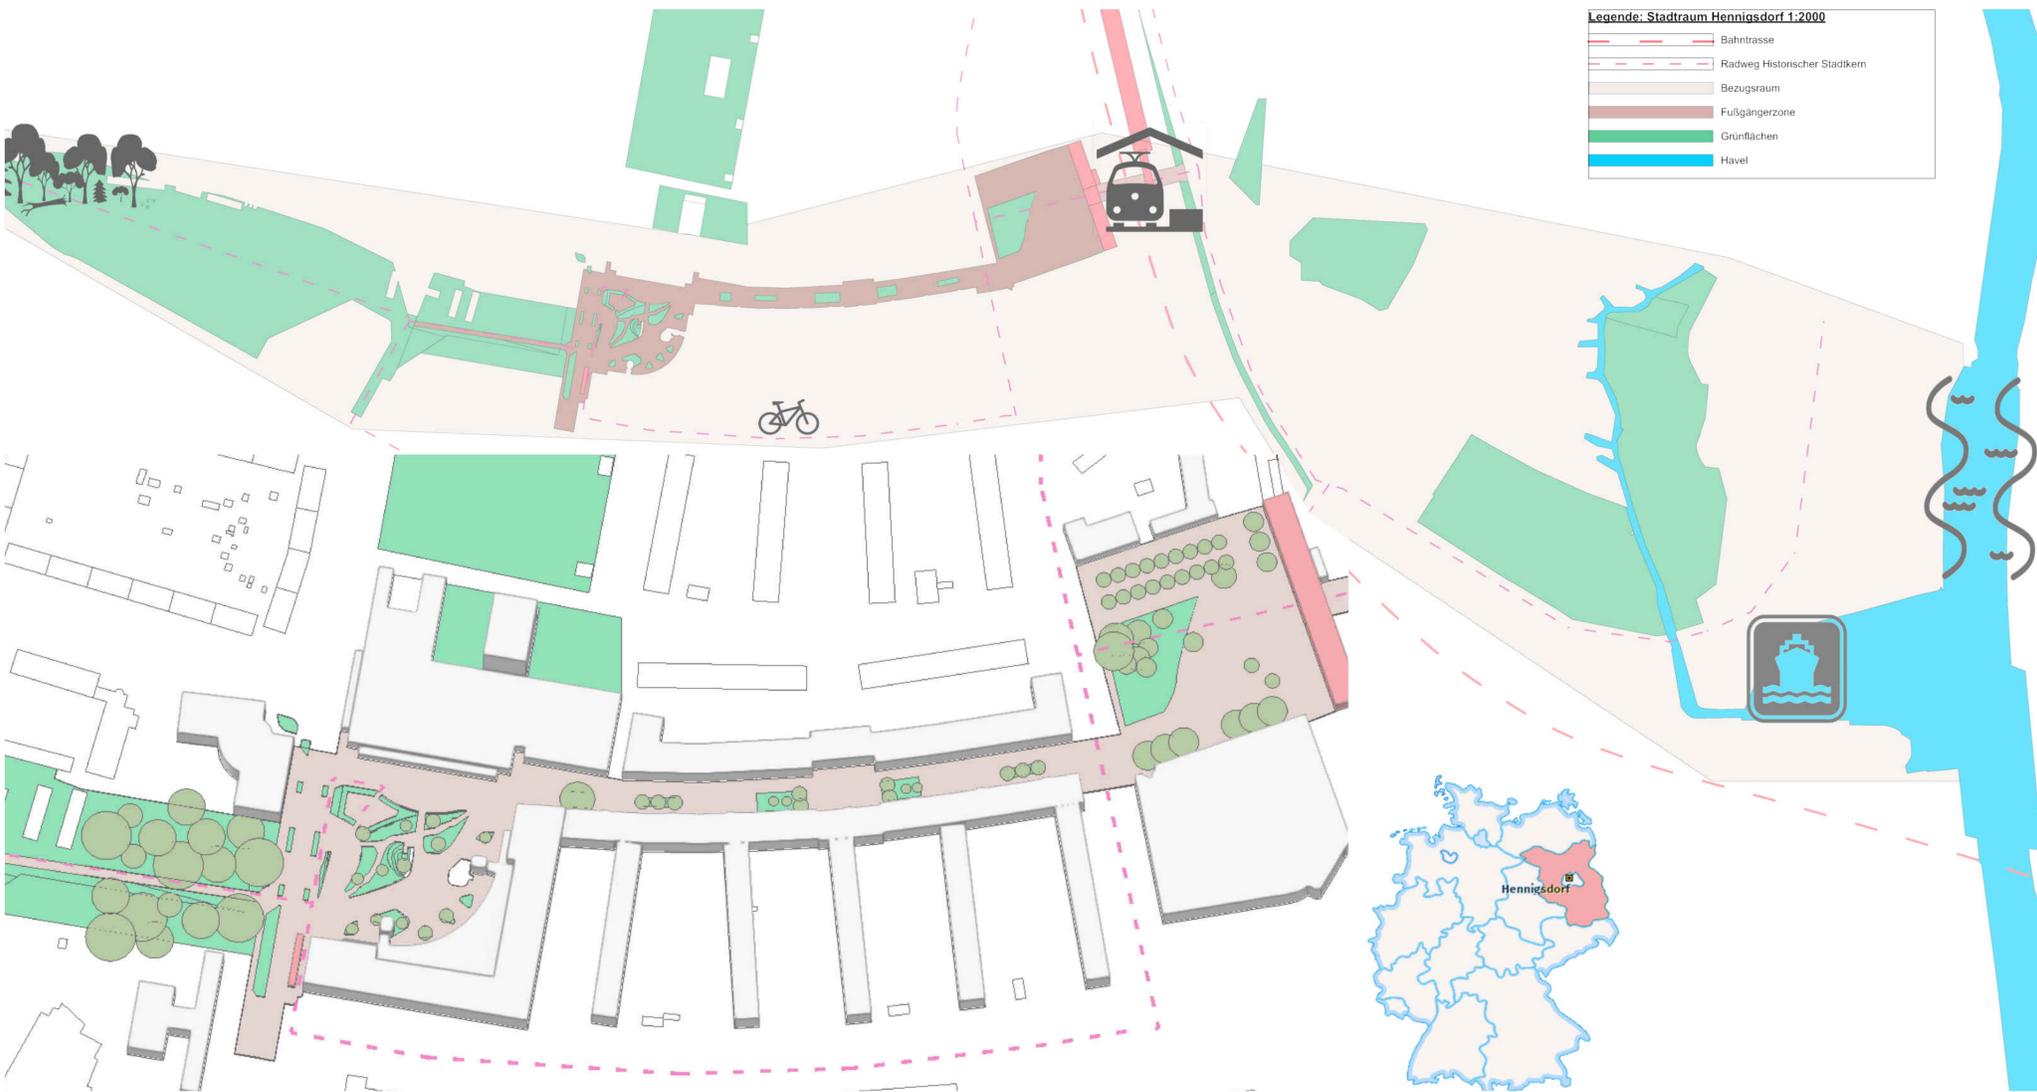

**Legende: Stadtraum Hennigsdorf 1:2000**

- Bahntrasse
- Radweg Historischer Stadtkern
- Bezugsraum
- Fußgängerzone
- Grünflächen
- Havel

Stadtraum 1:2500 (oben) - Fußgängerzone 1:1000 (unten)




Schnittansicht 1:200




Lageplan 1:200



Markt & Event

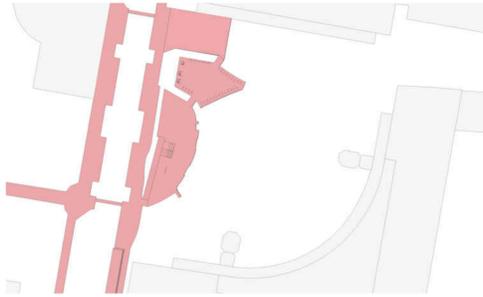

Mobilität

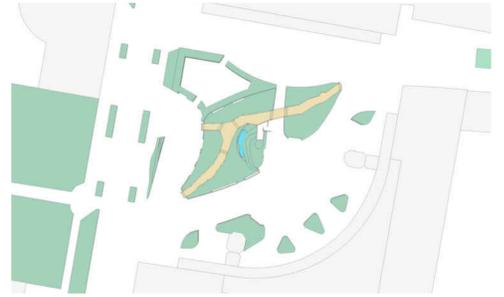

Grünflächen



Perspektive Richtung Havelpassage



Perspektive Richtung Konradsberg



Detail & Schnitt 1:50