

GRÜNE DÜNE - HAVELPLATZ HENNINGSDORF




STRICHDÜNE M. 1:5000



STÄDTEBAULICHE EINBINDUNG M. 1:2000




LAGEPLAN M. 1:200

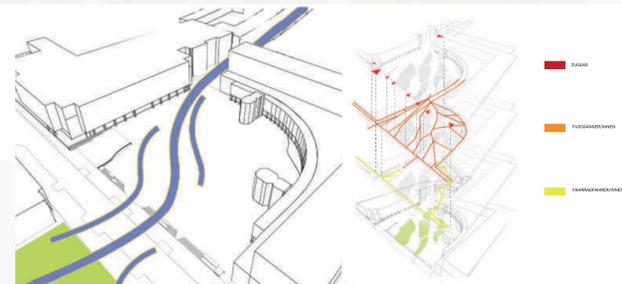

WINDRICHTUNG HENNINGSDORF

ERSCHLIEßUNG

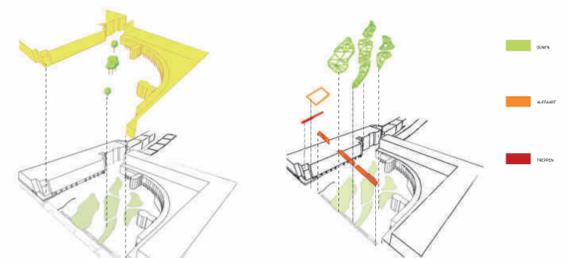

RAUMBILDUNG

TOPOGRAFIE

Der Entwurf „GRÜNE DÜNEN“ findet seinen Ursprung im angrenzenden Grünzug Conradsberg. Dieser ist aus einer Strichdüne hervorgegangen, die in diesem Konzept, in die Hennigsdorfer Innenstadt geleitet wird und für mehr Grün und einen ökologischen Mehrwert sorgt. Der Havelplatz bespielt nun aufgrund seiner Verortung, gleich mehrere Funktionen für den städtischen Kontext. Zum einen bildet er einen Entrée-Raum für die Innenstadt, ist zudem Überquerungs- und Verkehrsort und zum anderen ein Fusionspunkt zwischen Stadt und dem angrenzenden Park- und Naturraum. Die Dünenform ist hierbei ein optimales Verbindungsglied,

da sie in ihrer organischen Form, für Dynamik und Linearität, aber auch für Veränderung und Anpassung an die örtlichen Gegebenheiten steht. Die „GRÜNEN DÜNEN“ repräsentieren somit den Einzug des „Grüns“ in die Stadt, unterstützen Bewegungsströme und laden dennoch zum Verweilen und Aufenthalt ein. Die beweglichen Bänke ermöglichen eine temporäre Umstrukturierung des Raumes, die den wöchentlichen Markt gliedert und unterstützt. Inspiriert von der natürlichen Farb-, Formgebung und Beschaffenheit einer Düne, wurde bei der Materialauswahl, auf Holz und Cortenstahl zurückgegriffen.




SCHNITTANSICHT M. 1:200

Die artenreiche Staudenpflanzung in den Sandbeeten wird von strukturstarke Gräsern akzentuiert, die im Wind schwingen und für ein harmonisches und naturnahes Bild sorgen. Das Zentrum der Düne wird durch eine Gruppe kleinerer Himalaya-Birken betont. Die einst dunklen, selten genutzten Arkaden der Storchengalerie und des Stadthauses werden nun durch einen unter ihnen hinweglaufenden Holzsteg aufgewertet, der zudem auf den Platz ufert.




Die Säulen stellen nun, mit Hilfe von rankender Fassadenbegrünung, eine bereichernde Begleitung für jeden Durch- und Vorbeilaufenden dar. Ein Spielbereich, eine große Auswahl an Sitzflächen und ein Holzdeck, welches als Bühne genutzt werden kann, stellen neue multifunktionale Räume dar.

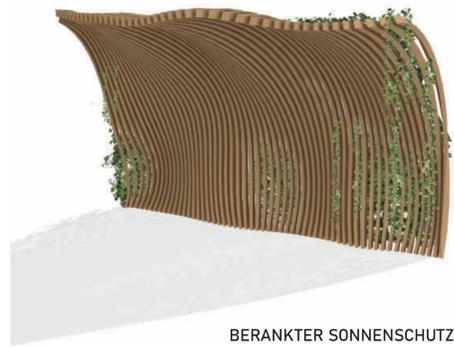


BERANKTER SONNENSCHUTZ




DETAIL M. 1:50

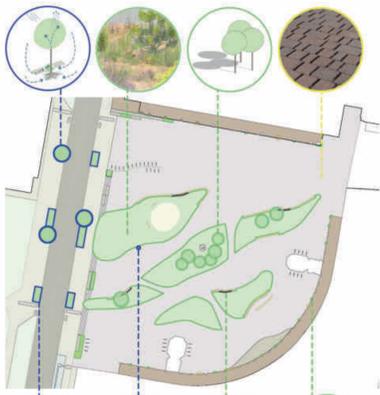


NACHHALTIGKEIT UND BLAUGRÜNE INFRASTRUKTUR

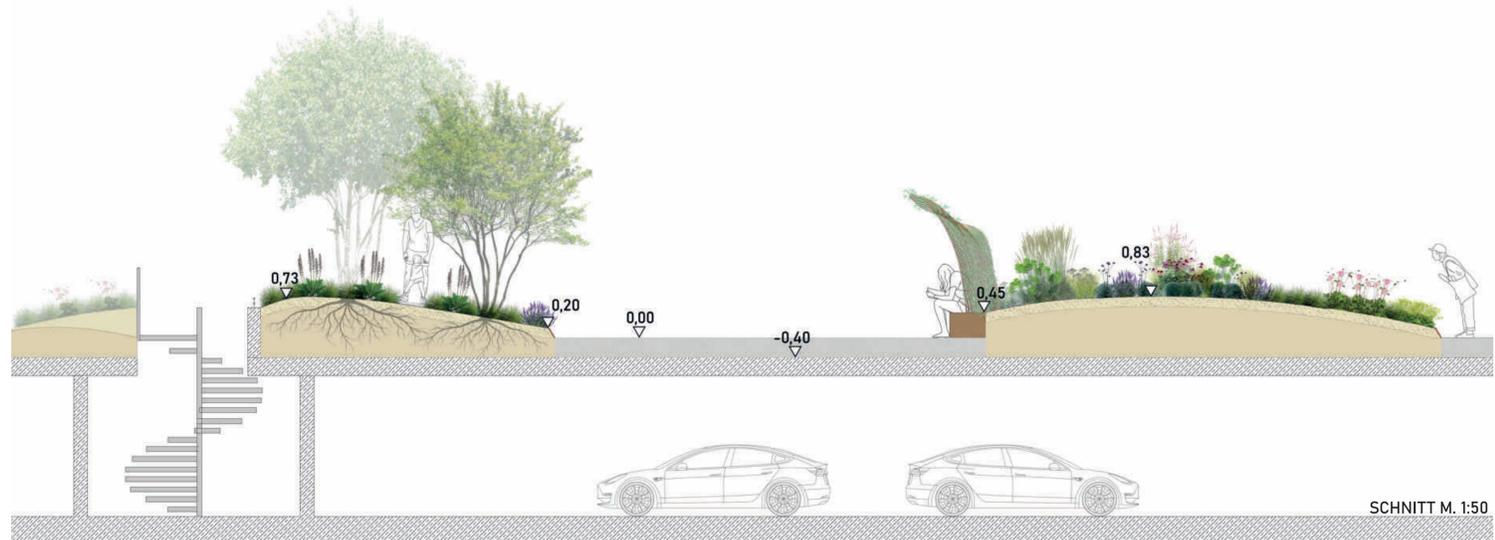

SCHNITT M. 1:50

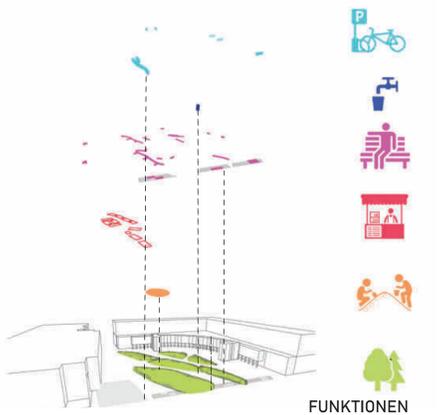

FUNKTIONEN

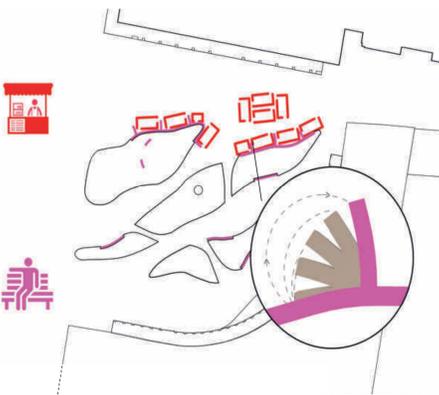

MARKTNUTZUNG



PERSPEKTIVE ARKADEN



BEI NACHT