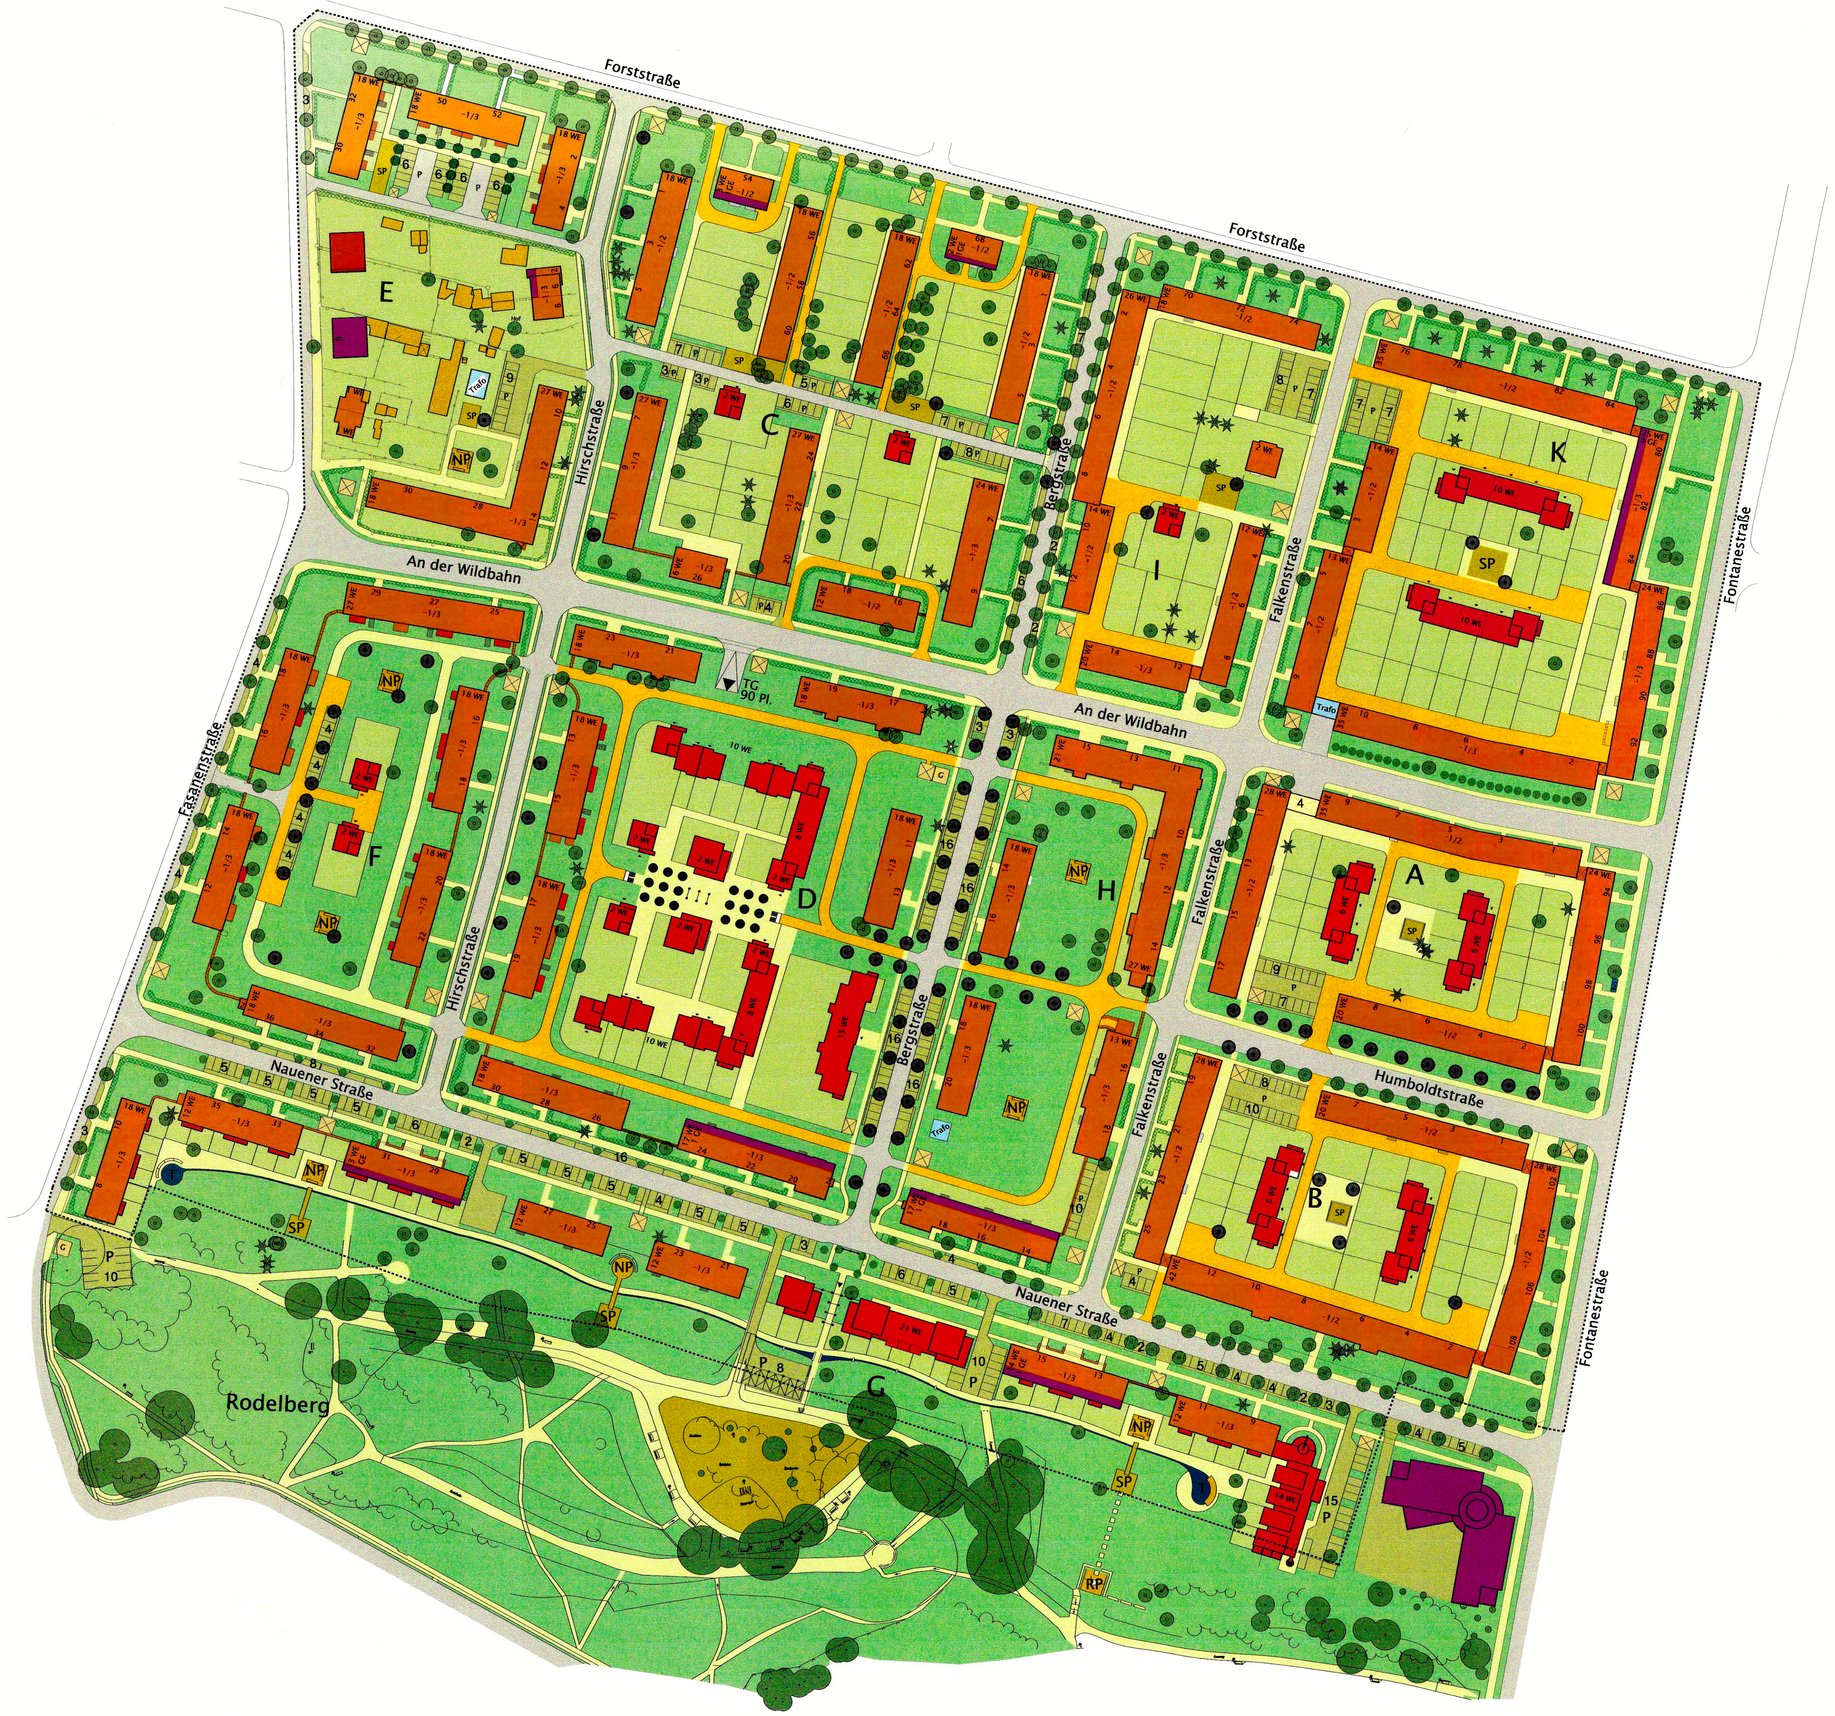

LEGENDE

- Wohnen Altbau
- Wohnen Neubau
- Gewerbe
- Garagen
- Nebengebäude
- Trafo
- Spielplatz
- Parkfläche
- Mietergarten
- Müllplatz
- Müllplatz mit Glascontainer
- Fahrbahn
- Gehweg
- Geh- Fahrweg
- Nachbartreffpunkt
- Wasser
- Bushaltestelle
- Bäume, Neupflanzung
- Hecke, Neupflanzung
- Hecke
- Bearbeitungsgrenze

STADT HENNIGSDORF

RAHMENPLAN COHNSCHES VIERTEL

SCHWARZ Architekten KUNTZE Ingenieure PARTNER

Technisches Büro für Wasserwirtschaft & Landschaftsplanung

Titel: PLANUNG BEBAUUNG UND FREIFLÄCHEN

DATUM	MASZSTAB	BLATT-NR.
Änderung: 28.09.01 31.01.01	M 1:1000	PLAN 06

s:\ hennigsdorf\ viertel am zentrum\ 250901 \ Plan06A–Planungsbebauung.dwg